


MẶT BẰNG TẦNG 1 TRƯỜNG HỌC

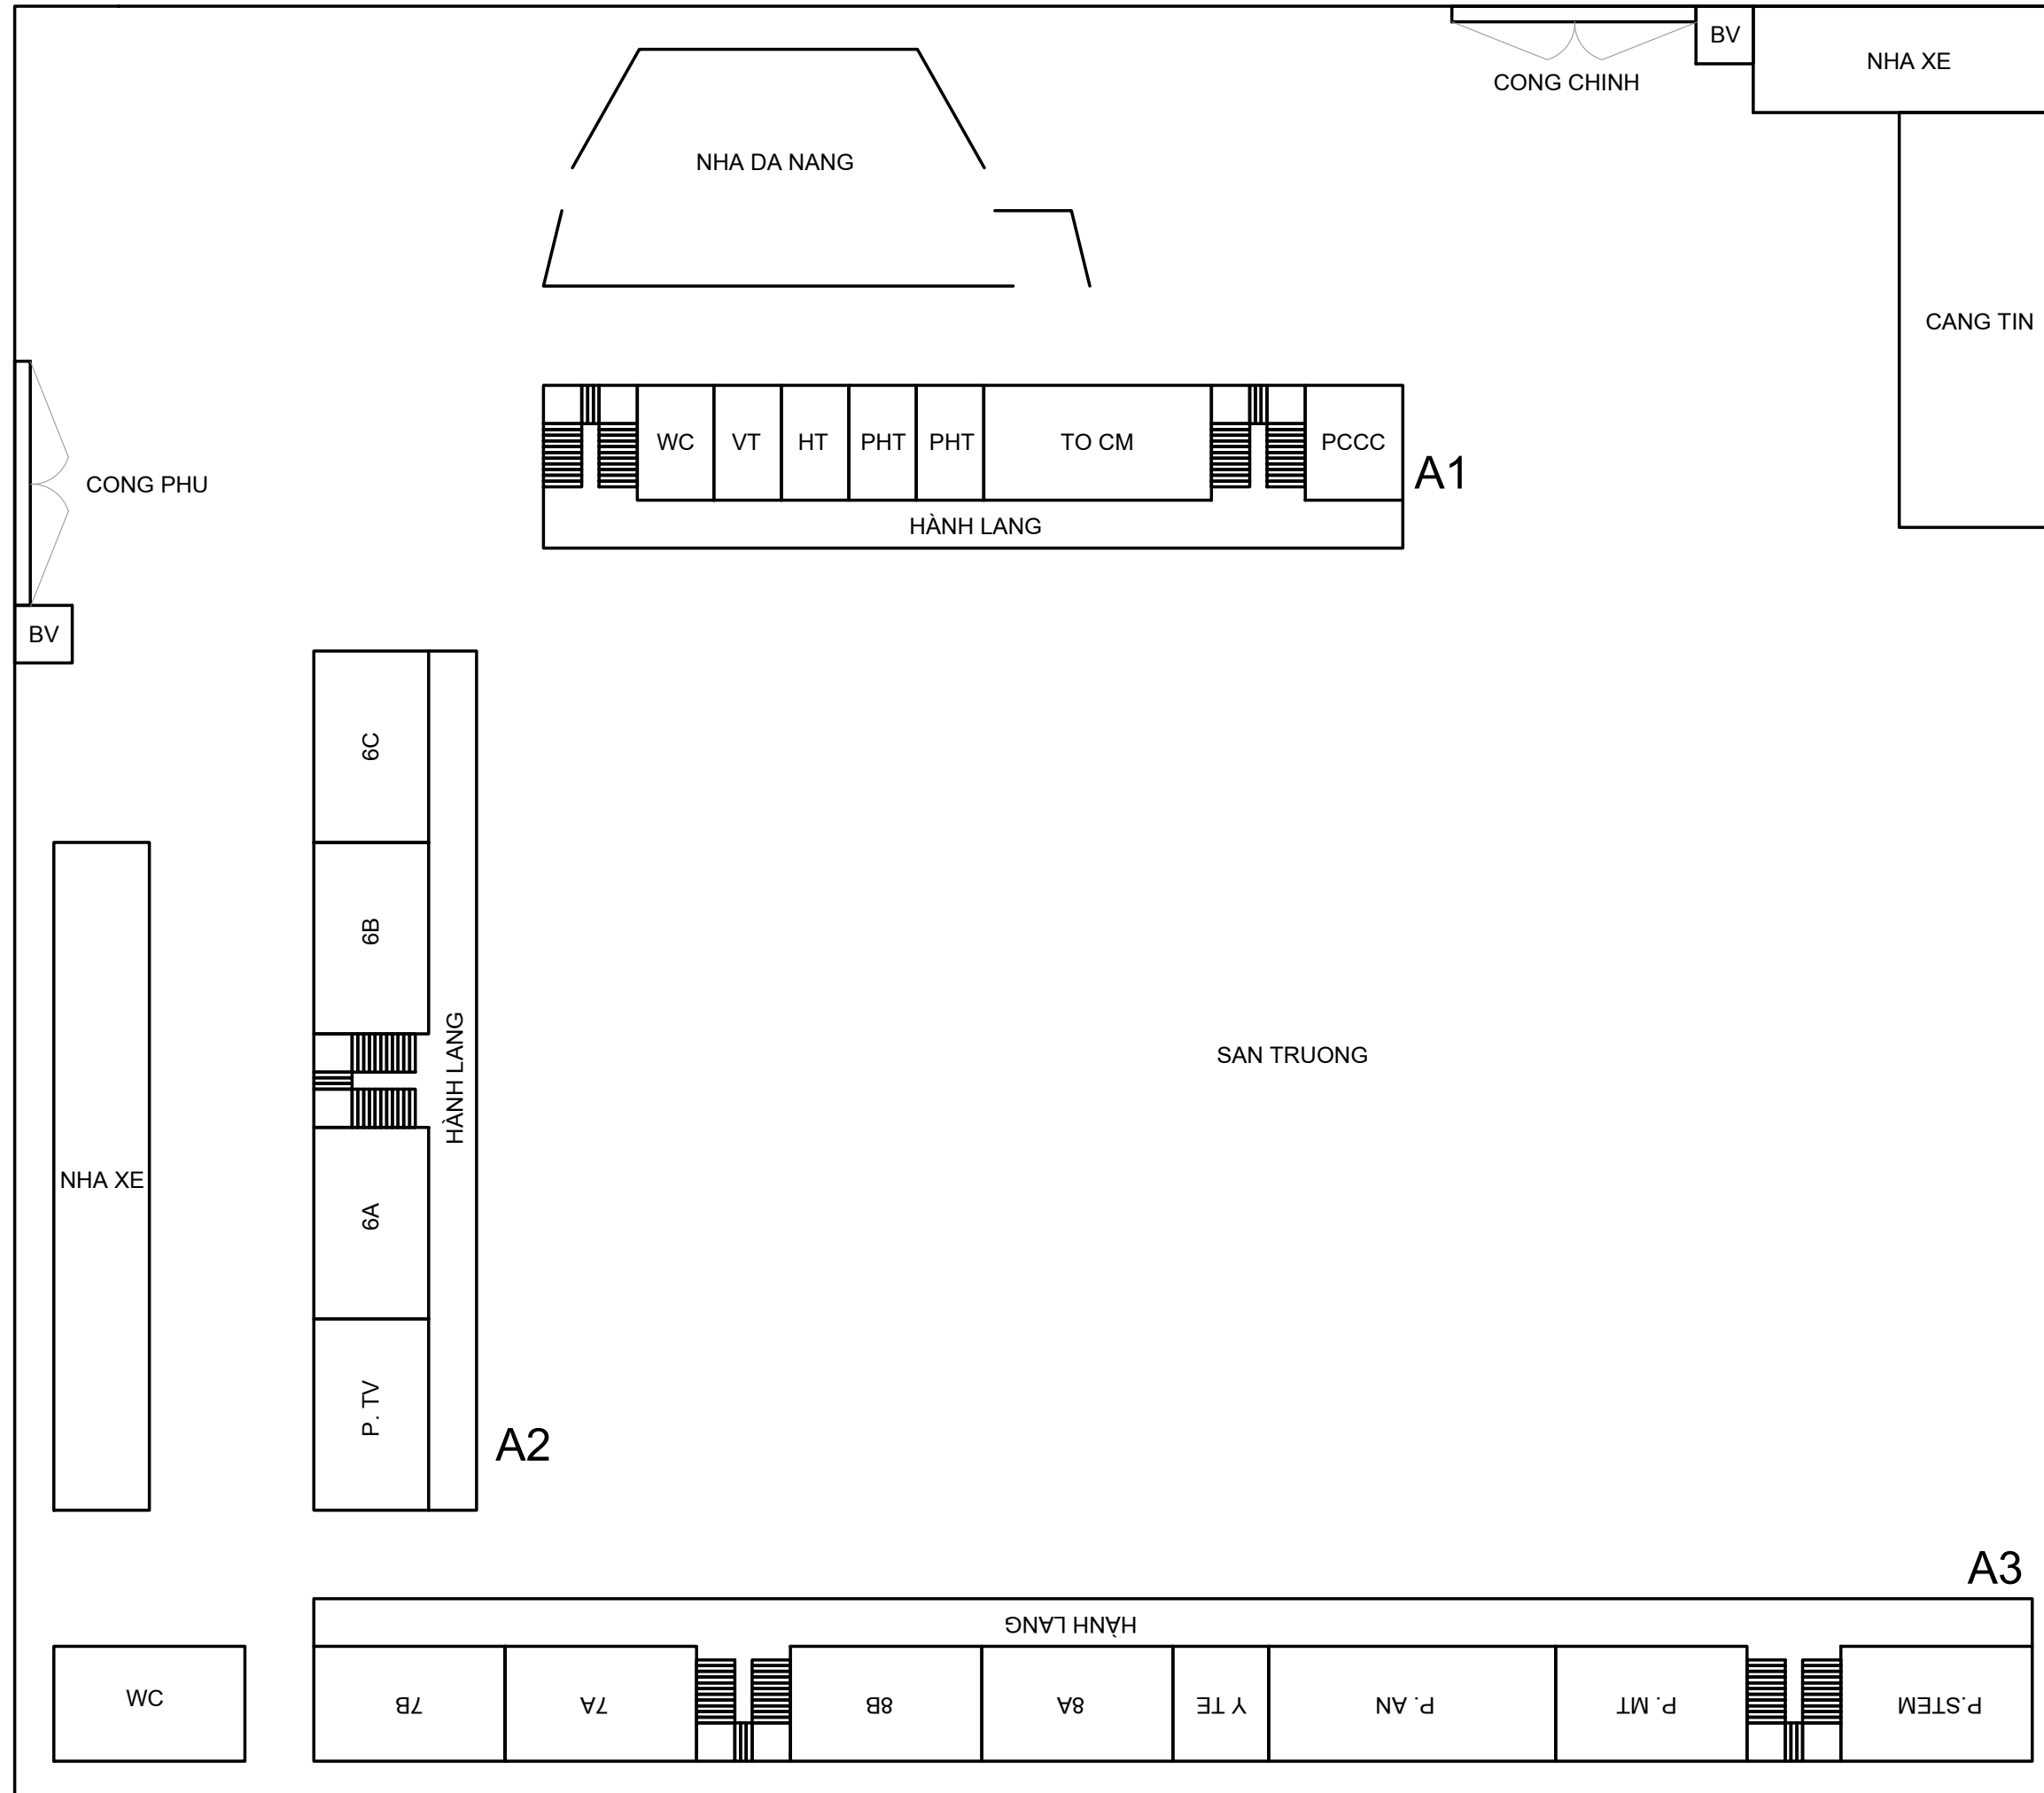

NO	REVISION	DATE
1		
2		
3		
4		
5		


* NOTE:
 - Toàn bộ kích thước trong hồ sơ là kích thước hoàn thiện.
 - Kiểm tra lại kích thước thực tế trước khi thi công.
 - Kết hợp các bản vẽ kiến trúc, kết cấu, điện, nước để thi công.
 - Phải thực hiện đầy đủ những chỉ dẫn kỹ thuật trong bản vẽ.
 - Không thay đổi bản vẽ dưới mọi hình thức nếu không có sự cho phép của đơn vị tư vấn thiết kế hoặc chủ đầu tư.


OWNER:

LOCATION:
 LÀO CAI

PROJECT NAME:

LOCATION:
 272, Hoàng Liên, Kim Lan, TP Lào Cai

PROJECT MANAGEMENT:

 ADD: 19/2/135 NÚI TRÚC - BA ĐÌNH - HÀ NỘI
 TEL: 0988513307

MAIN CONTRACTOR:

 ADD: 19/2/135 NÚI TRÚC - BA ĐÌNH - HÀ NỘI
 TEL: 0988513307

DIRECTOR:

DESIGNER:


DRAWER:

CHECKER:

DRAWING TITLE:
MẶT BẰNG TẦNG 1

SCALE	1/75
DATE	10.03.2024
DRAWING NO	KT.01

MẶT BẰNG TẦNG 2 TRƯỜNG HỌC

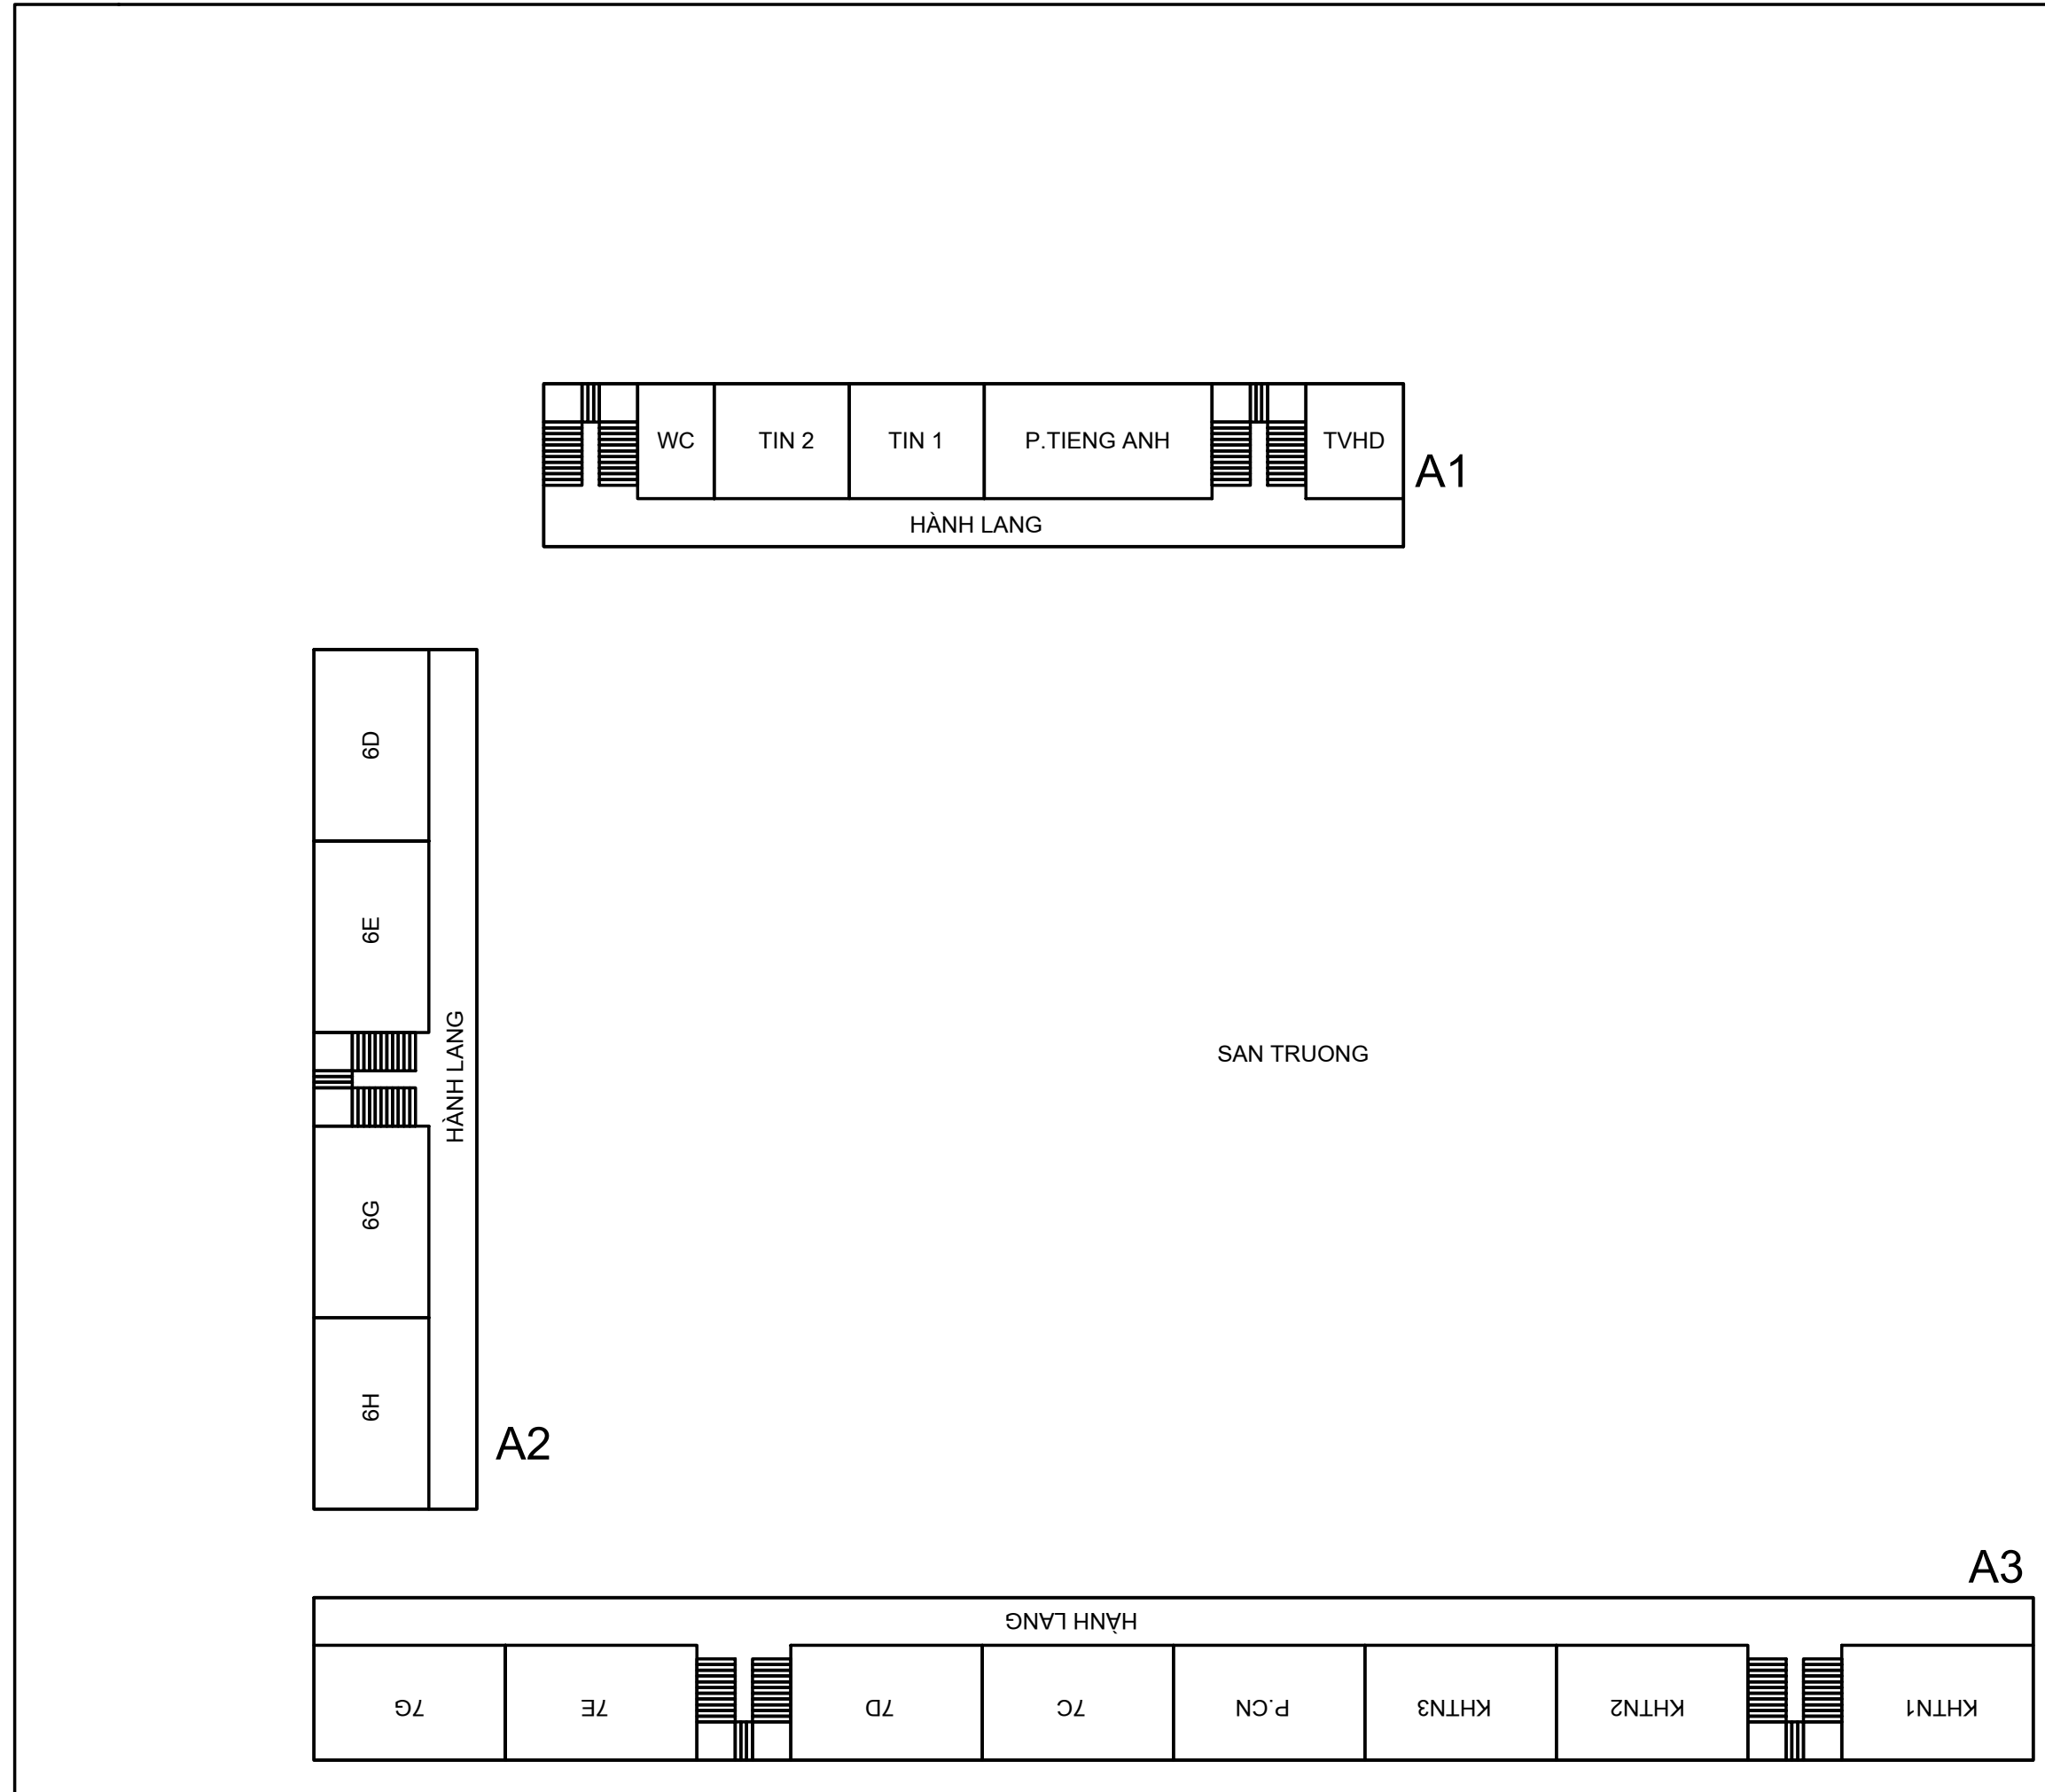

NO	REVISION	DATE
1		
2		
3		
4		
5		

* NOTE:
 - Toàn bộ kích thước trong hồ sơ là kích thước hoàn thiện.
 - Kiểm tra lại kích thước thực tế trước khi thi công.
 - Kết hợp các bản vẽ kiến trúc, kết cấu, điện, nước để thi công.
 - Phải thực hiện đầy đủ những chỉ dẫn kỹ thuật trong bản vẽ.
 - Không thay đổi bản vẽ dưới mọi hình thức nếu không có sự cho phép của đơn vị tư vấn thiết kế hoặc chủ đầu tư.


OWNER:

LOCATION:
 LÃO CAI

PROJECT NAME:

LOCATION:
 272, Hoàng Liên, Kim Lan, TP Lào Cai


PROJECT MANAGEMENT:



VIET HOME DESIGN
 Đơn vị Tư vấn Thiết kế Nội thất

ADD: 19/2/135 NÚI TRÚC - BA ĐÌNH - HÀ NỘI
 TEL: 0988513307

MAIN CONTRACTOR:



VIET HOME DESIGN
 Đơn vị Tư vấn Thiết kế Nội thất

ADD: 19/2/135 NÚI TRÚC - BA ĐÌNH - HÀ NỘI
 TEL: 0988513307

DIRECTOR:

DESIGNER:


DRAWER:

CHECKER:

DRAWING TITLE:
MẶT BẰNG TẦNG 1

SCALE	1/75
DATE	10.03.2024
DRAWING NO	KT.01

MẶT BẰNG TẦNG 3 TRƯỜNG HỌC

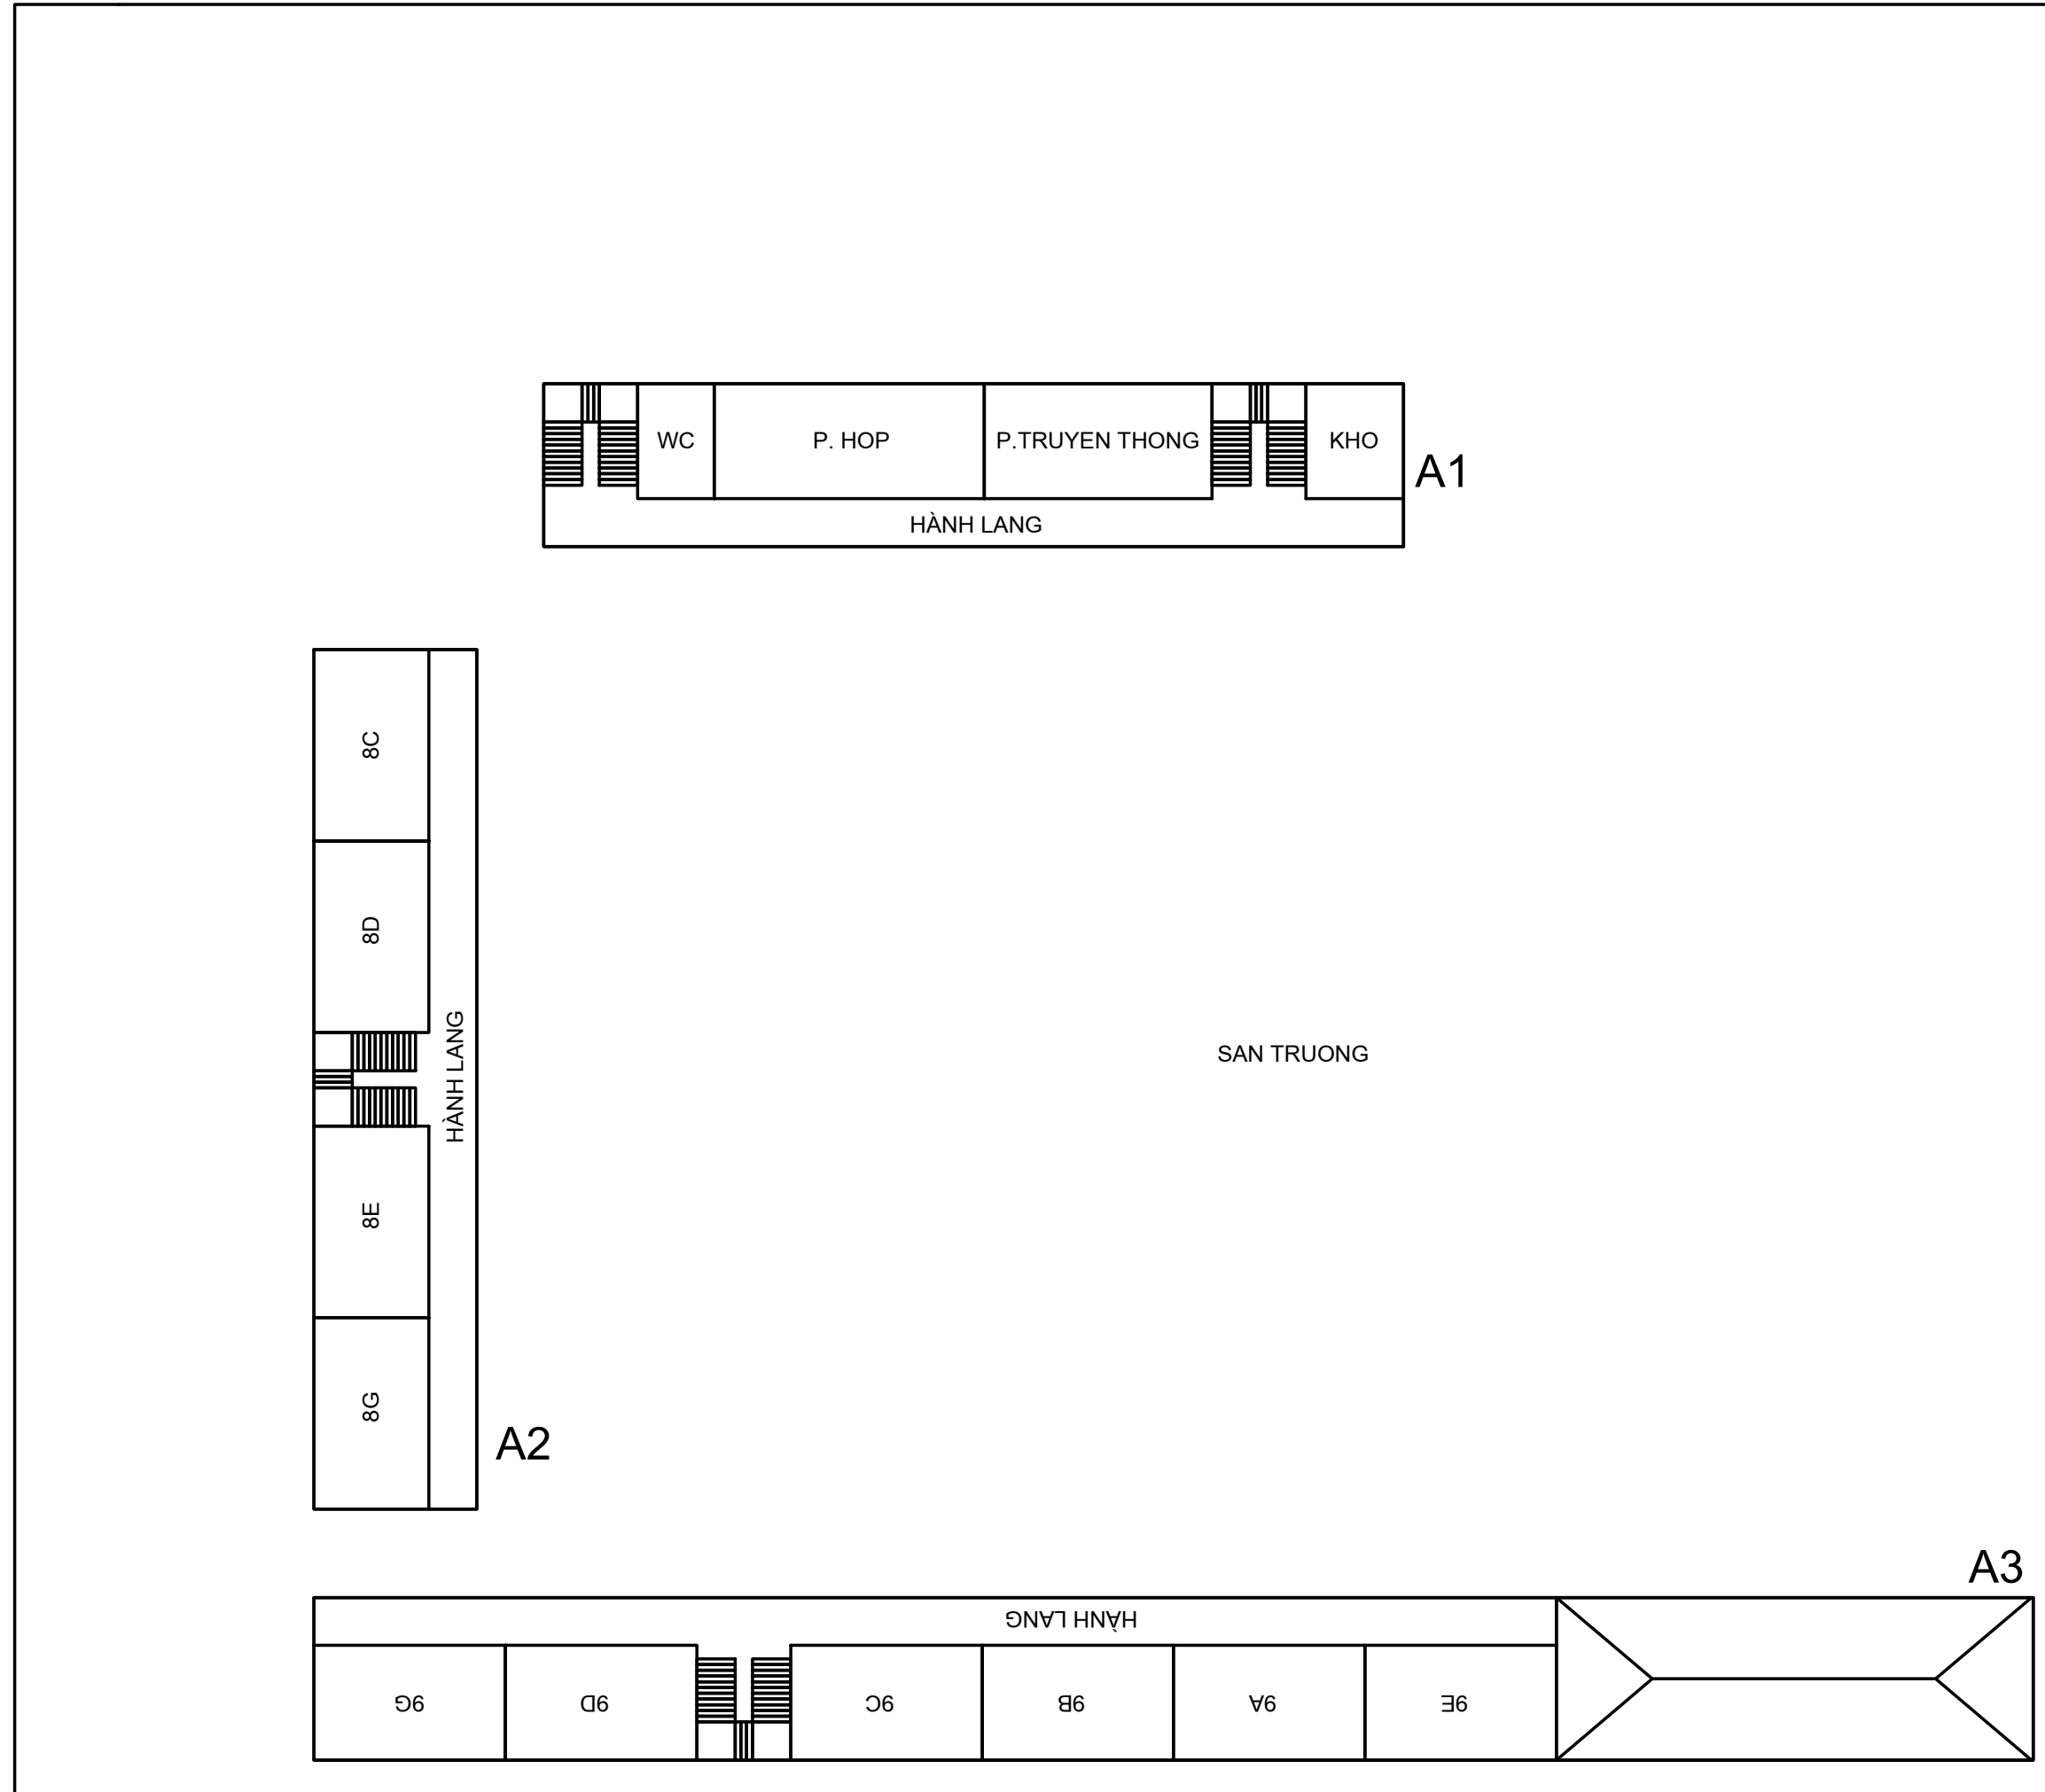

NO	REVISION	DATE
1		
2		
3		
4		
5		


* NOTE:
 - Toàn bộ kích thước trong hồ sơ là kích thước hoàn thiện.
 - Kiểm tra lại kích thước thực tế trước khi thi công.
 - Kết hợp các bản vẽ kiến trúc, kết cấu, điện, nước để thi công.
 - Phải thực hiện đầy đủ những chỉ dẫn kỹ thuật trong bản vẽ.
 - Không thay đổi bản vẽ dưới mọi hình thức nếu không có sự cho phép của đơn vị tư vấn thiết kế hoặc chủ đầu tư.


OWNER:

LOCATION:
 LÃO CAI

PROJECT NAME:

LOCATION:
 272, Hoàng Liên, Kim Lan, TP Lào Cai

PROJECT MANAGEMENT:

 ADD: 19/2/135 NÚI TRÚC - BA ĐÌNH - HÀ NỘI
 TEL: 0988513307

MAIN CONTRACTOR:

 ADD: 19/2/135 NÚI TRÚC - BA ĐÌNH - HÀ NỘI
 TEL: 0988513307

DIRECTOR:

DESIGNER:


DRAWER:

CHECKER:


DRAWING TITLE:
MẶT BẰNG TẦNG 1

SCALE	1/75
DATE	10.03.2024
DRAWING NO	KT.01


BẢN VẼ SƠ BỘ NHÀ A1

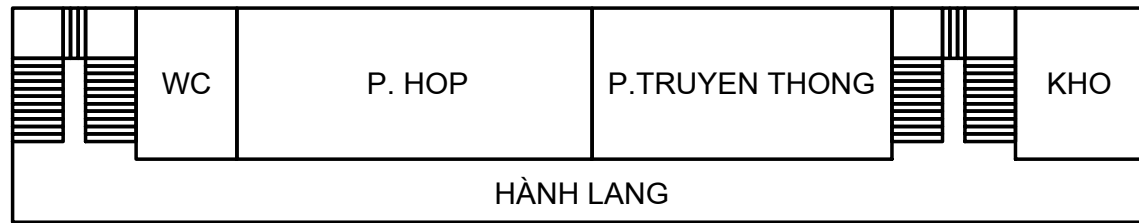


MẶT BẰNG TẦNG 3

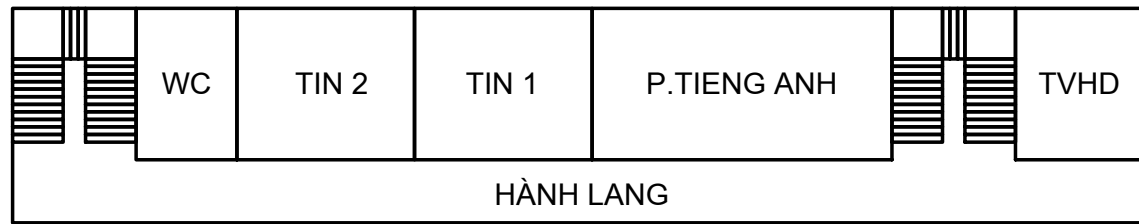

MẶT BẰNG TẦNG 2

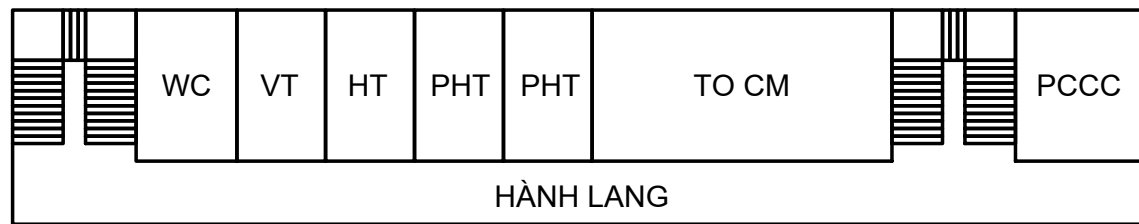


MẶT BẰNG TẦNG 1

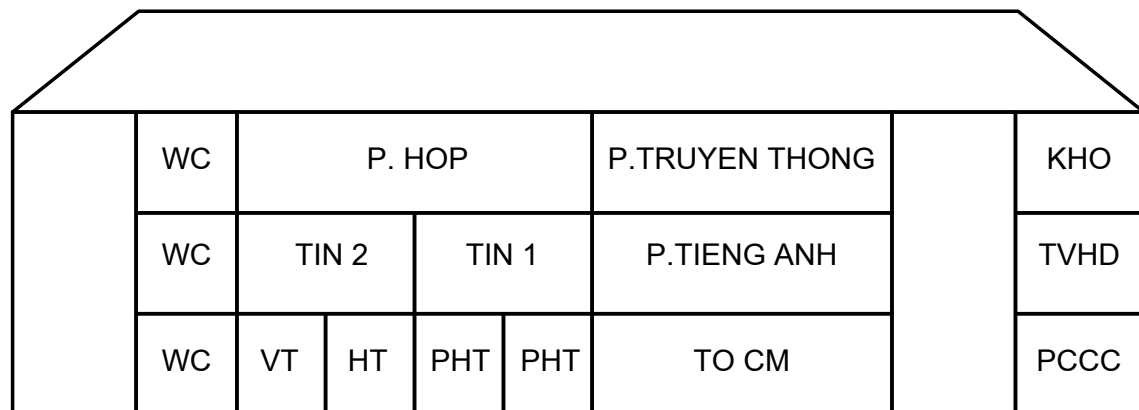


MẶT CẮT


BẢN VẼ SƠ BỘ NHÀ A2

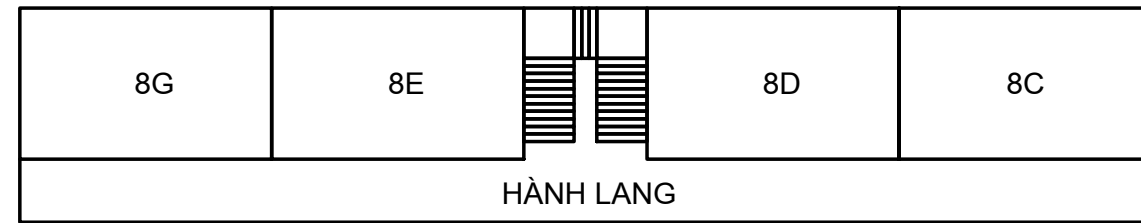


MẶT BẰNG TẦNG 3

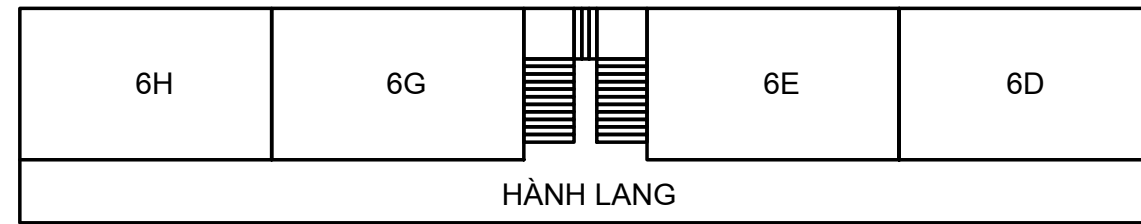

MẶT BẰNG TẦNG 2

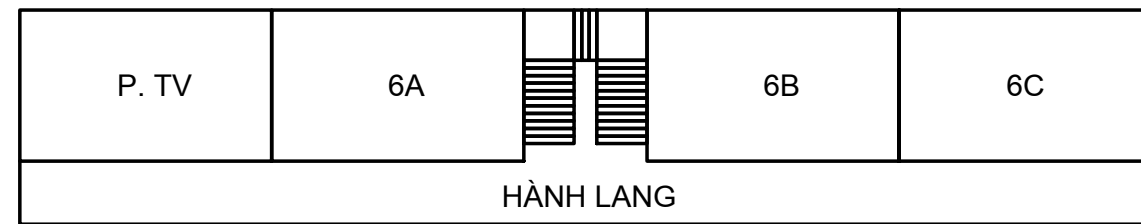

MẶT BẰNG TẦNG 1

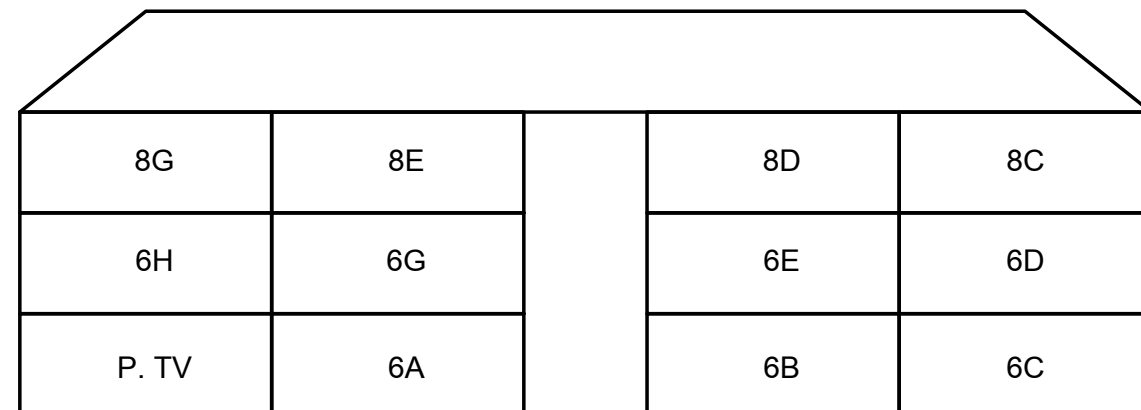

MẶT CẮT

NO	REVISION	DATE
1		
2		
3		
4		
5		

* NOTE:
 - Toàn bộ kích thước trong hồ sơ là kích thước hoàn thiện.
 - Kiểm tra lại kích thước thực tế trước khi thi công.
 - Kết hợp các bản vẽ kiến trúc, kết cấu, điện, nước để thi công.
 - Phải thực hiện đầy đủ những chỉ dẫn kỹ thuật trong bản vẽ.
 - Không thay đổi bản vẽ dưới mọi hình thức nếu không có sự cho phép của đơn vị tư vấn thiết kế hoặc chủ đầu tư.

OWNER:

LOCATION:
 LÃO CAI

PROJECT NAME:

LOCATION:
 272, Hoàng Liên, Kim Lan, TP Lào Cai

PROJECT MANAGEMENT:

 ADD: 19/2/135 NÚI TRÚC - BA ĐÌNH - HÀ NỘI
 TEL: 0988513307

MAIN CONTRACTOR:

 ADD: 19/2/135 NÚI TRÚC - BA ĐÌNH - HÀ NỘI
 TEL: 0988513307

DIRECTOR:

DESIGNER:

DRAWER:

CHECKER:


DRAWING TITLE:
MẶT BẰNG TẦNG 1

SCALE: 1/75


DATE: 10.03.2024

DRAWING NO: KT.01


BẢN VẼ SƠ BỘ NHÀ A3

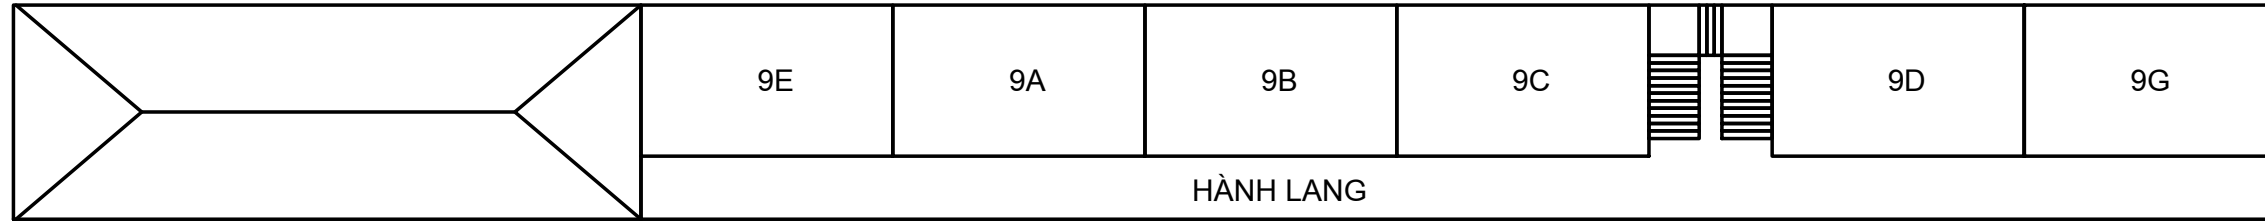


MẶT BẰNG TẦNG 3

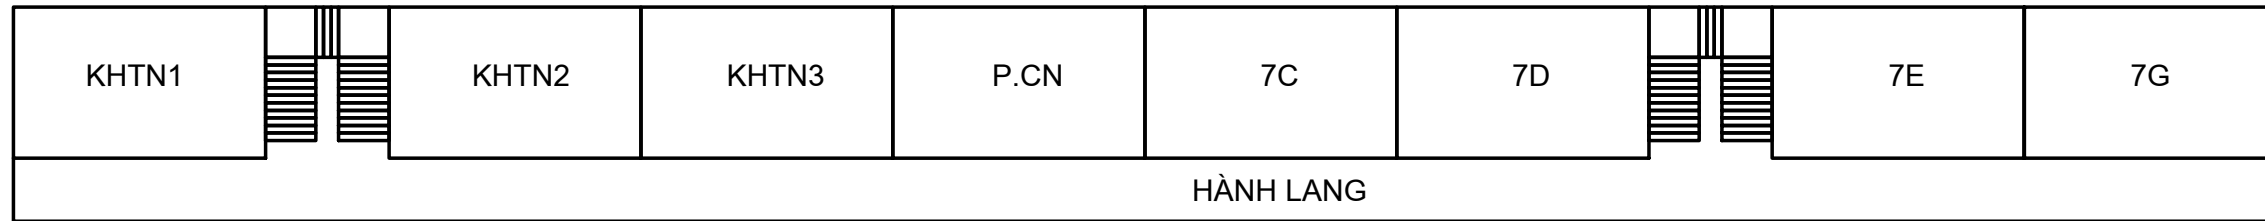

MẶT BẰNG TẦNG 2

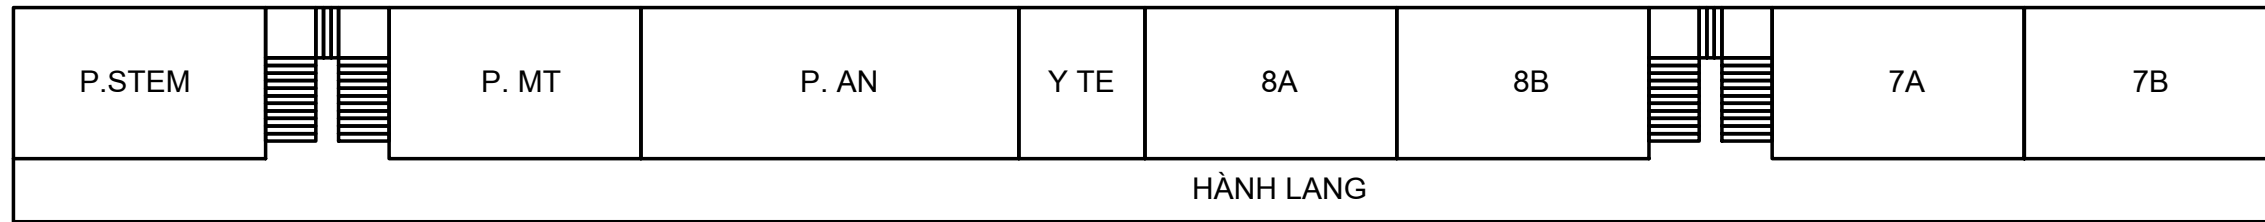

MẶT BẰNG TẦNG 1

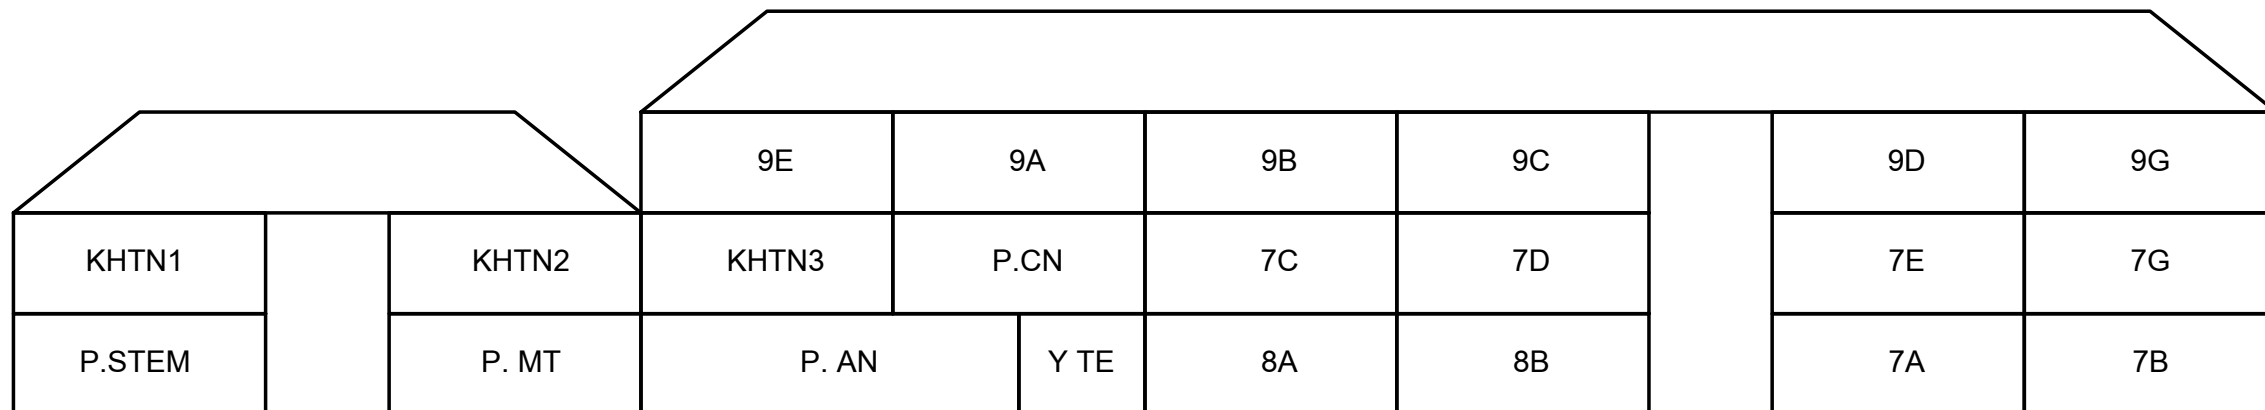

MẶT CẮT

NO	REVISION	DATE
1		
2		
3		
4		
5		

* NOTE:
 - Toàn bộ kích thước trong hồ sơ là kích thước hoàn thiện.
 - Kiểm tra lại kích thước thực tế trước khi thi công.
 - Kết hợp các bản vẽ kiến trúc, kết cấu, điện, nước để thi công.
 - Phải thực hiện đầy đủ những chỉ dẫn kỹ thuật trong bản vẽ.
 - Không thay đổi bản vẽ dưới mọi hình thức nếu không có sự cho phép của đơn vị tư vấn thiết kế hoặc chủ đầu tư.

OWNER:

.....

LOCATION:

LÀO CAI

PROJECT NAME:

.....

LOCATION:

272, Hoàng Liên, Kim Lan, TP Lào Cai

PROJECT MANAGEMENT:



ADD: 19/2/135 NÚI TRÚC - BA ĐÌNH - HÀ NỘI

TEL: 0988513307

MAIN CONTRACTOR:



ADD: 19/2/135 NÚI TRÚC - BA ĐÌNH - HÀ NỘI

TEL: 0988513307

DIRECTOR:

.....

DESIGNER:

.....

DRAWER:

.....

CHECKER:

.....

DRAWING TITLE:

MẶT BẰNG TẦNG 1

SCALE 1/75

DATE 10.03.2024

DRAWING NO KT.01